
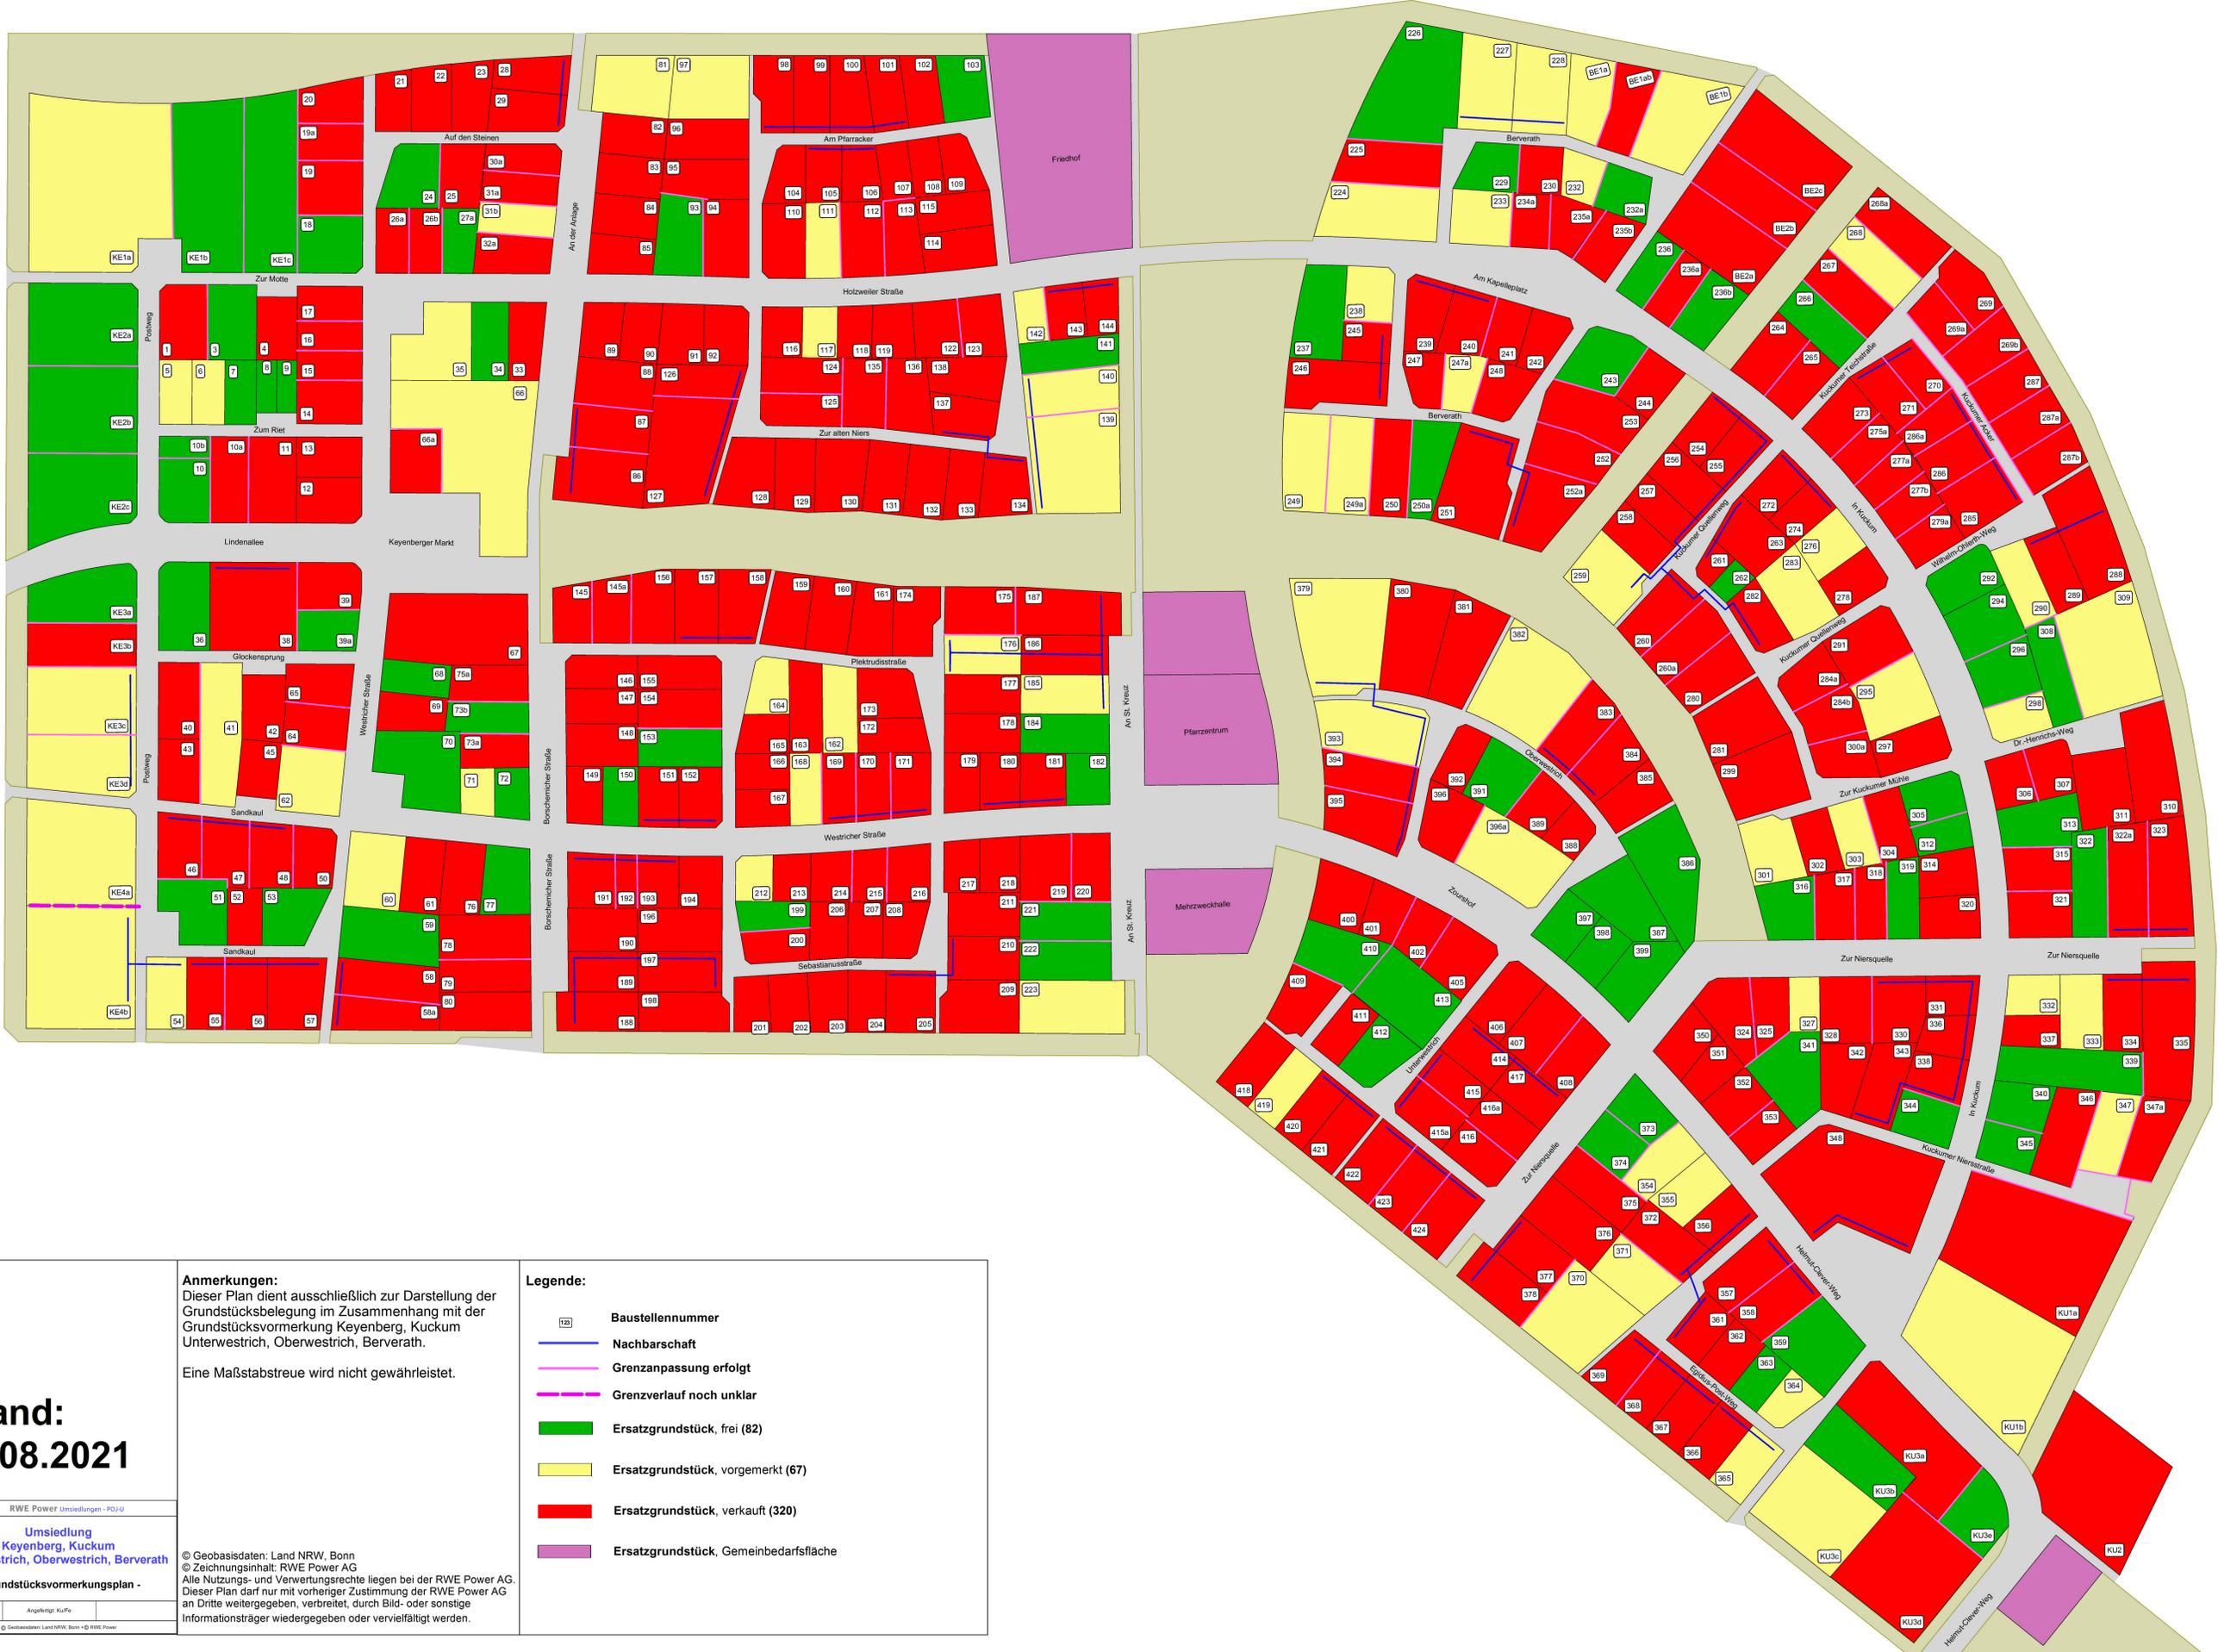


Grundstücksvormerkungsplan Erkelenz-Nord, September 2021

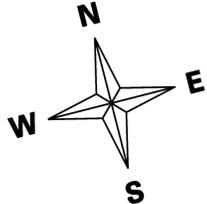

Stand:
31.08.2021

RWE Power Umsiedlungen - PD14J

Umsiedlung
Keyenberg, Kuckum
Unterwestrich, Oberwestrich, Beverath

- Grundstücksvormerkungsplan -

ohne Maßstab Angelegte KufFu

© Geobasisdaten Land NRW, Bonn © RWE Power

Anmerkungen:
Dieser Plan dient ausschließlich zur Darstellung der Grundstücksbelegung im Zusammenhang mit der Grundstücksvormerkung Keyenberg, Kuckum Unterwestrich, Oberwestrich, Beverath.

Eine Maßstabstreue wird nicht gewährleistet.

Legende:

- 123 Baustellennummer
- Nachbarschaft
- Grenzpassung erfolgt
- Grenzverlauf noch unklar
- Ersatzgrundstück, frei (82)
- Ersatzgrundstück, vormerkung (67)
- Ersatzgrundstück, verkauft (320)
- Ersatzgrundstück, Gemeinbedarfsfläche

© Geobasisdaten: Land NRW, Bonn
© Zeichnungsinhalt: RWE Power AG
Alle Nutzungs- und Verwertungsrechte liegen bei der RWE Power AG.
Dieser Plan darf nur mit vorheriger Zustimmung der RWE Power AG an Dritte weitergegeben, verbreitet, durch Bild- oder sonstige Informationsträger wiedergegeben oder vervielfältigt werden.